


AUSSTELLERPLAN TURNHALLE

STAND 14.02.2019

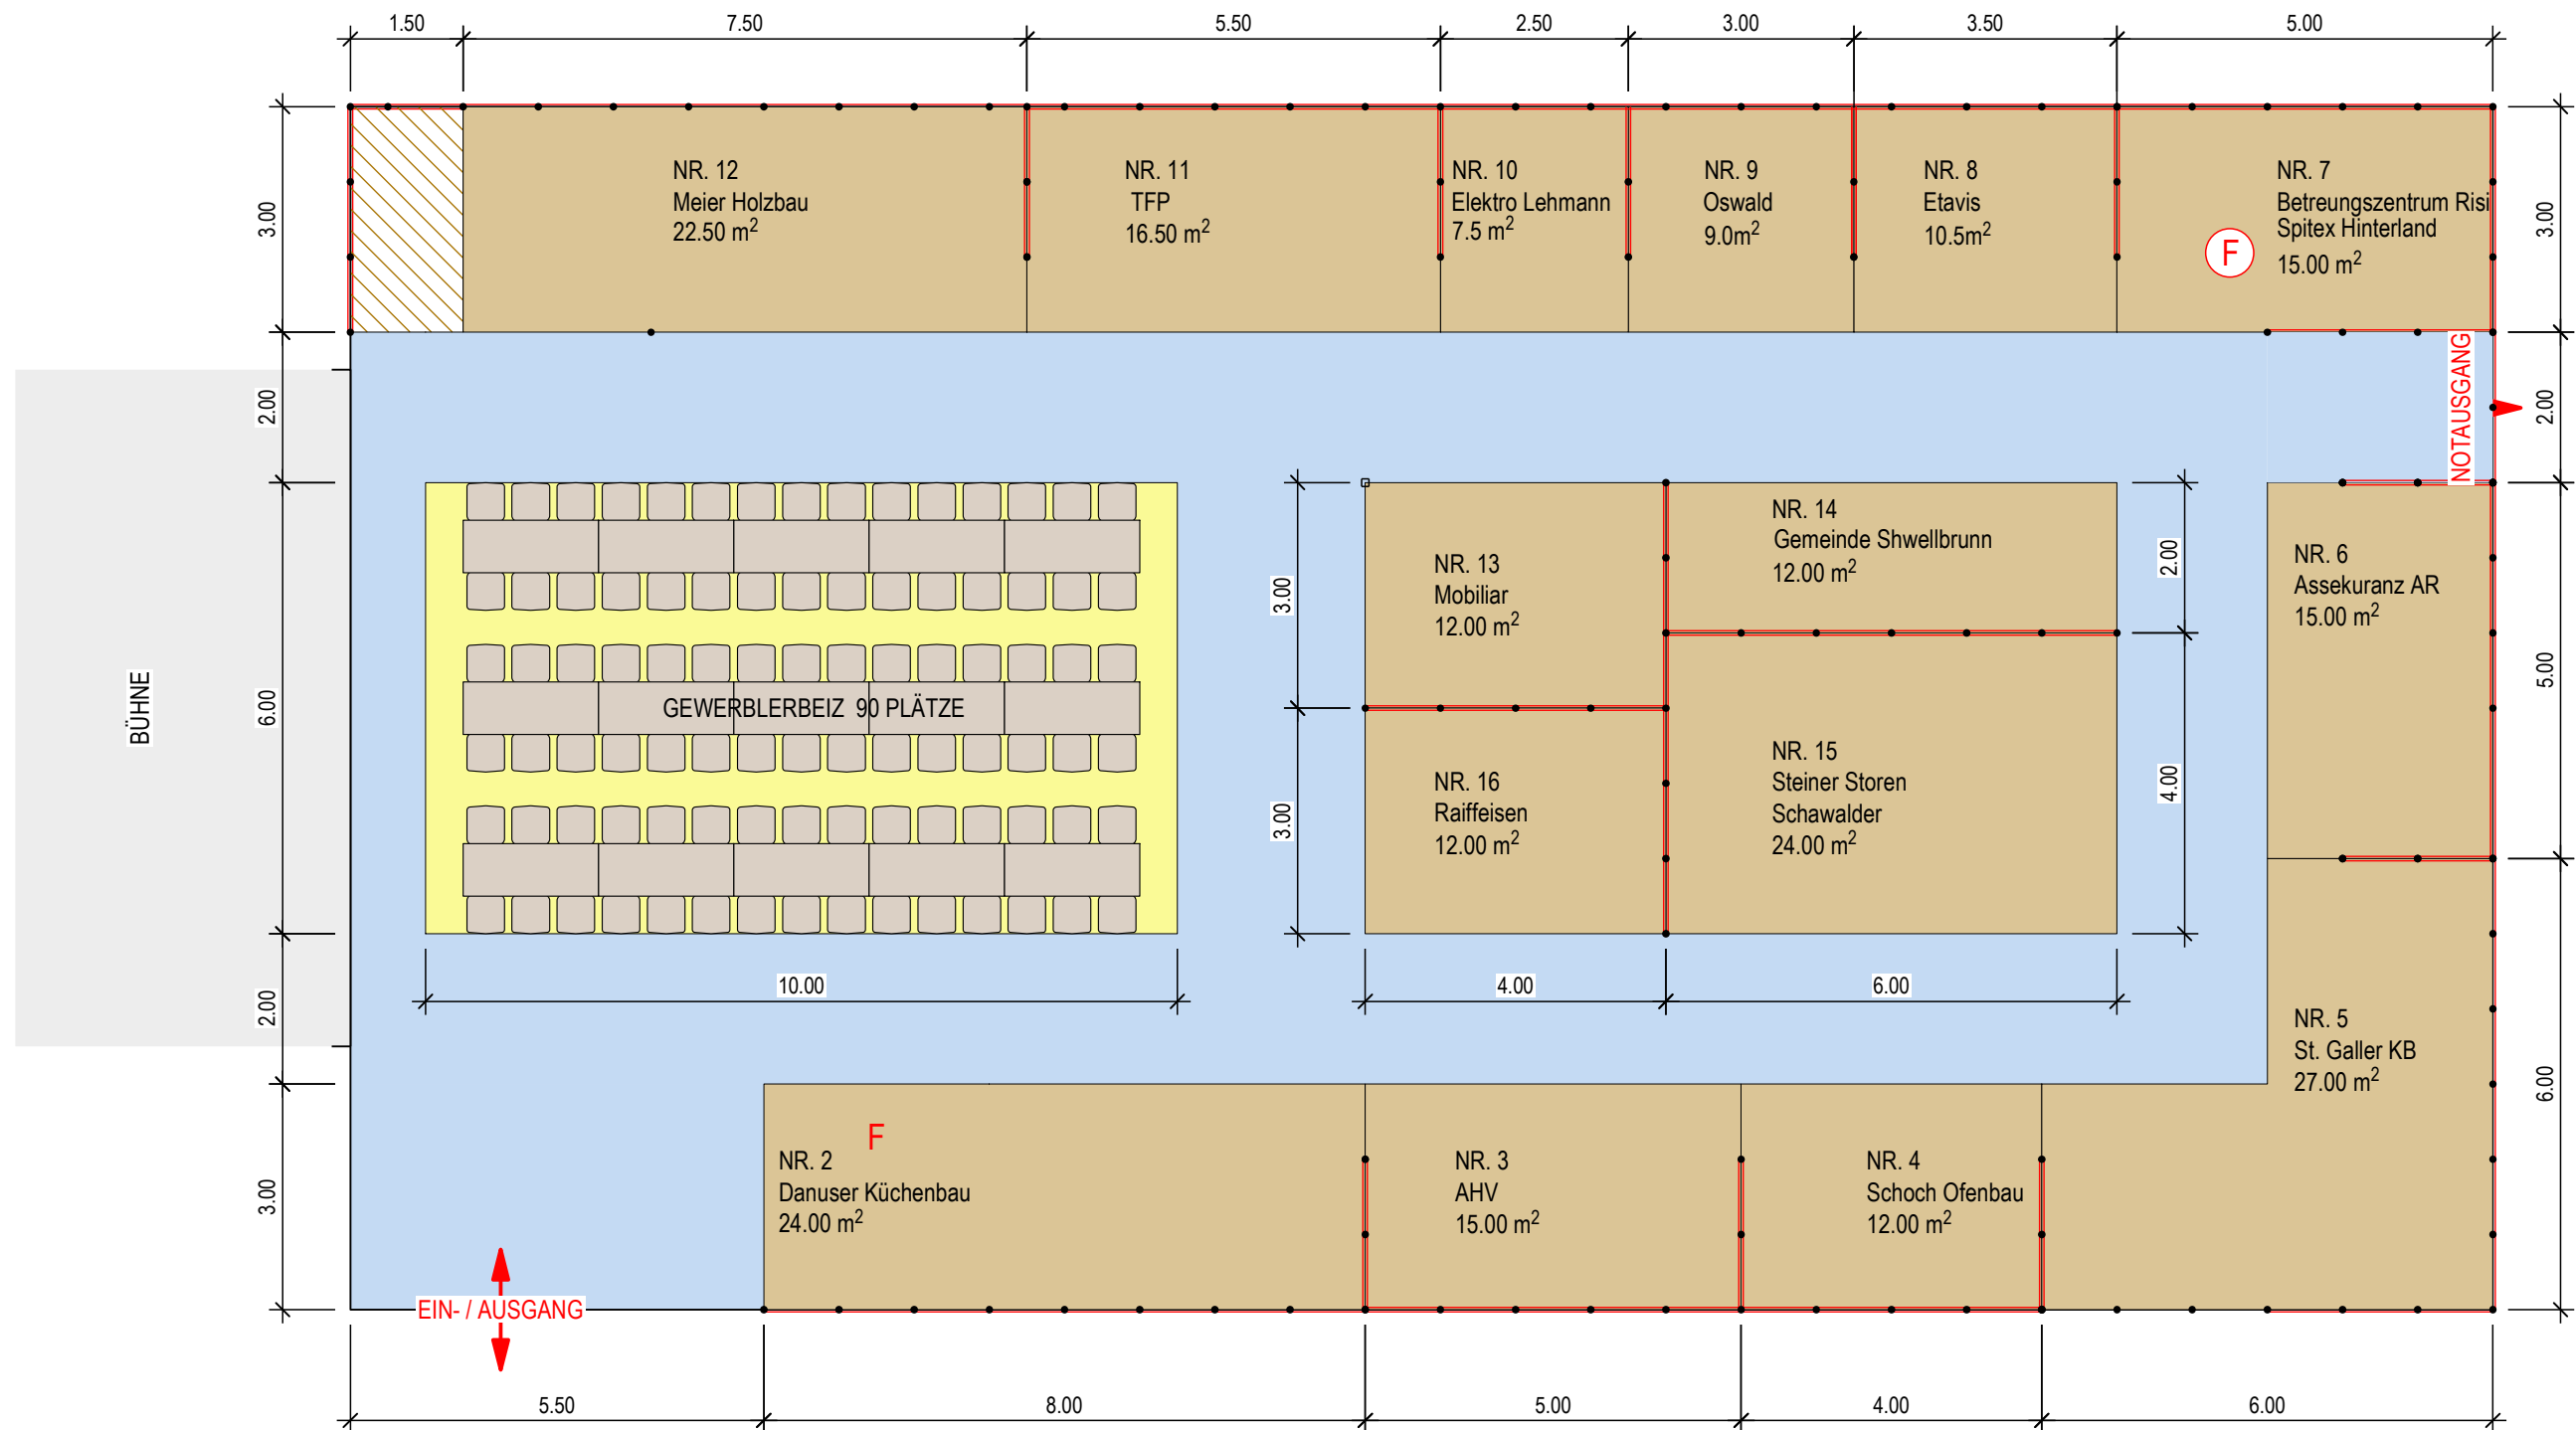

LEGENDE:

- STANDFLÄCHE
- GWERBLERBEIZ
- TRENNWAND
- F FEUERLÖSCHER

